


구 적 도

SCALE = 1/1,200

위치 : 화천군 화천읍 신음리 1029-2 번지

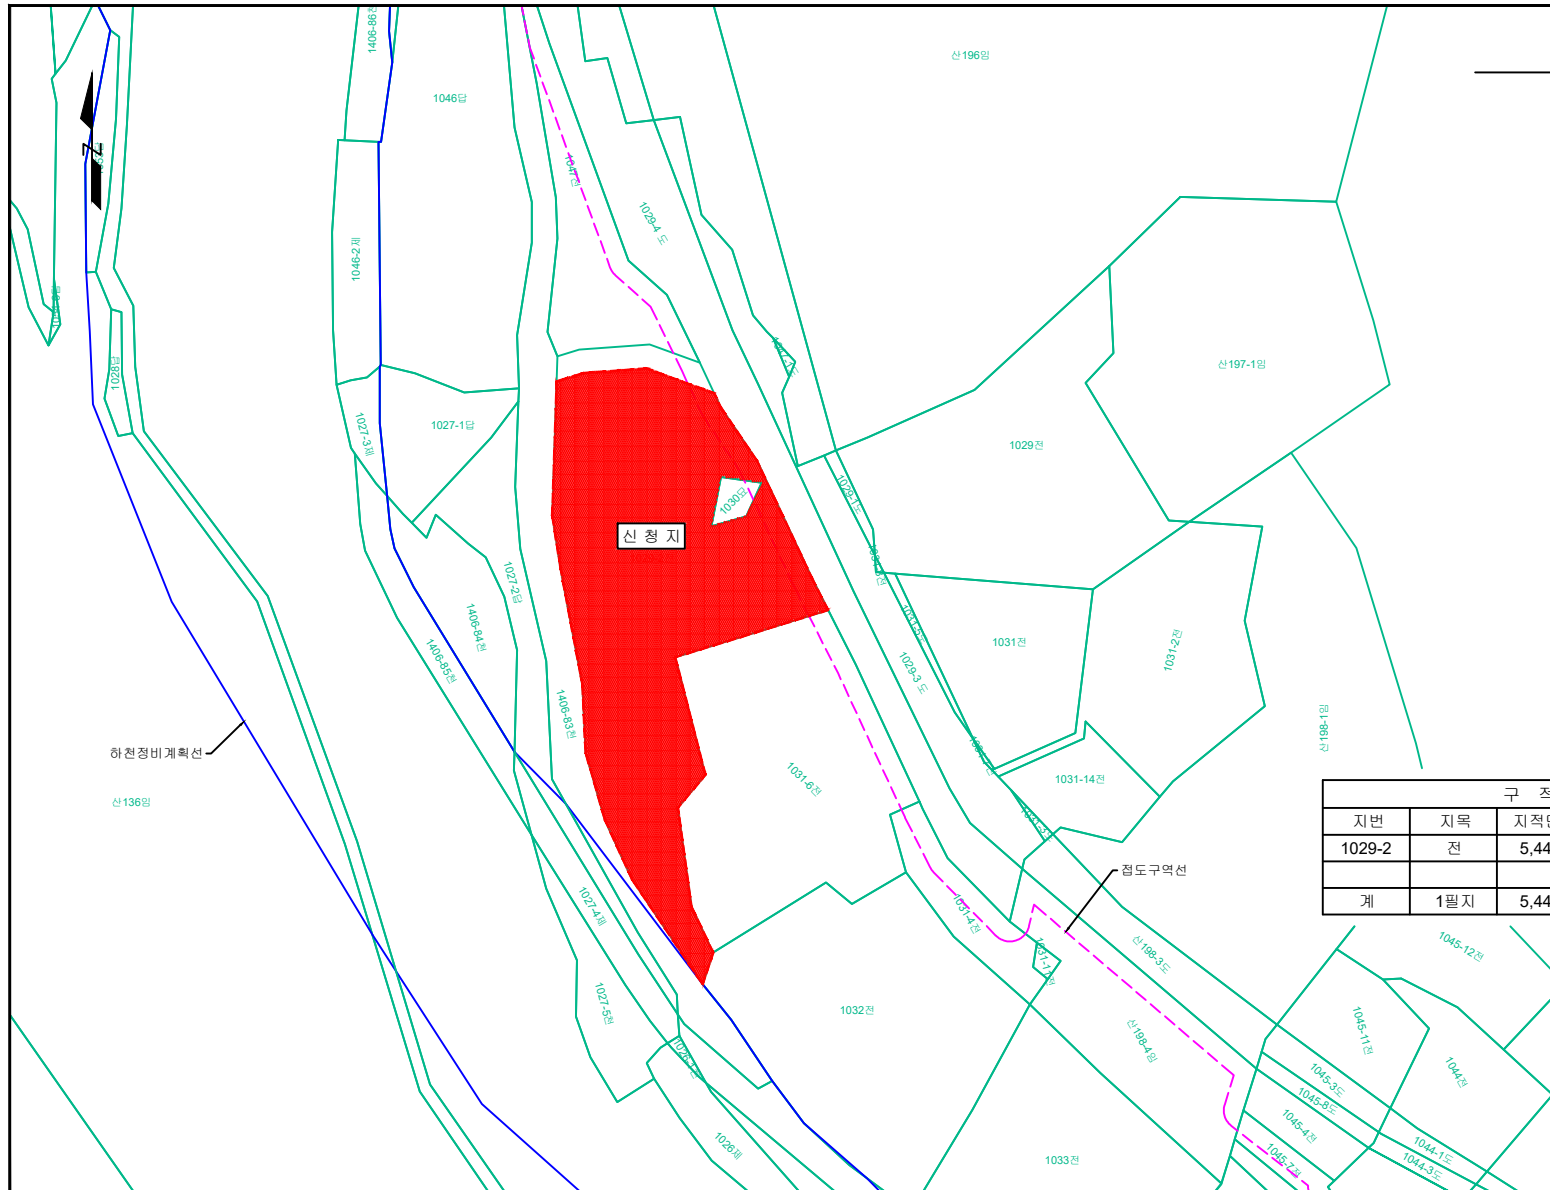

구 적 표					단위:㎡
지번	지목	지적면적	신청면적	잔여면적	비고
1029-2	전	5,449	5,211	238	
계	1필지	5,449	5,211	238	



일반측량업 제 04-003040 호
화천측량설계공사
 TEL (033) 442-7650 , FAX 442-7651

도 면 명

측 척

측 량


설 계

도 면 번 호

구 적 도

SCALE = 1/1,200

SCALE = 1/500

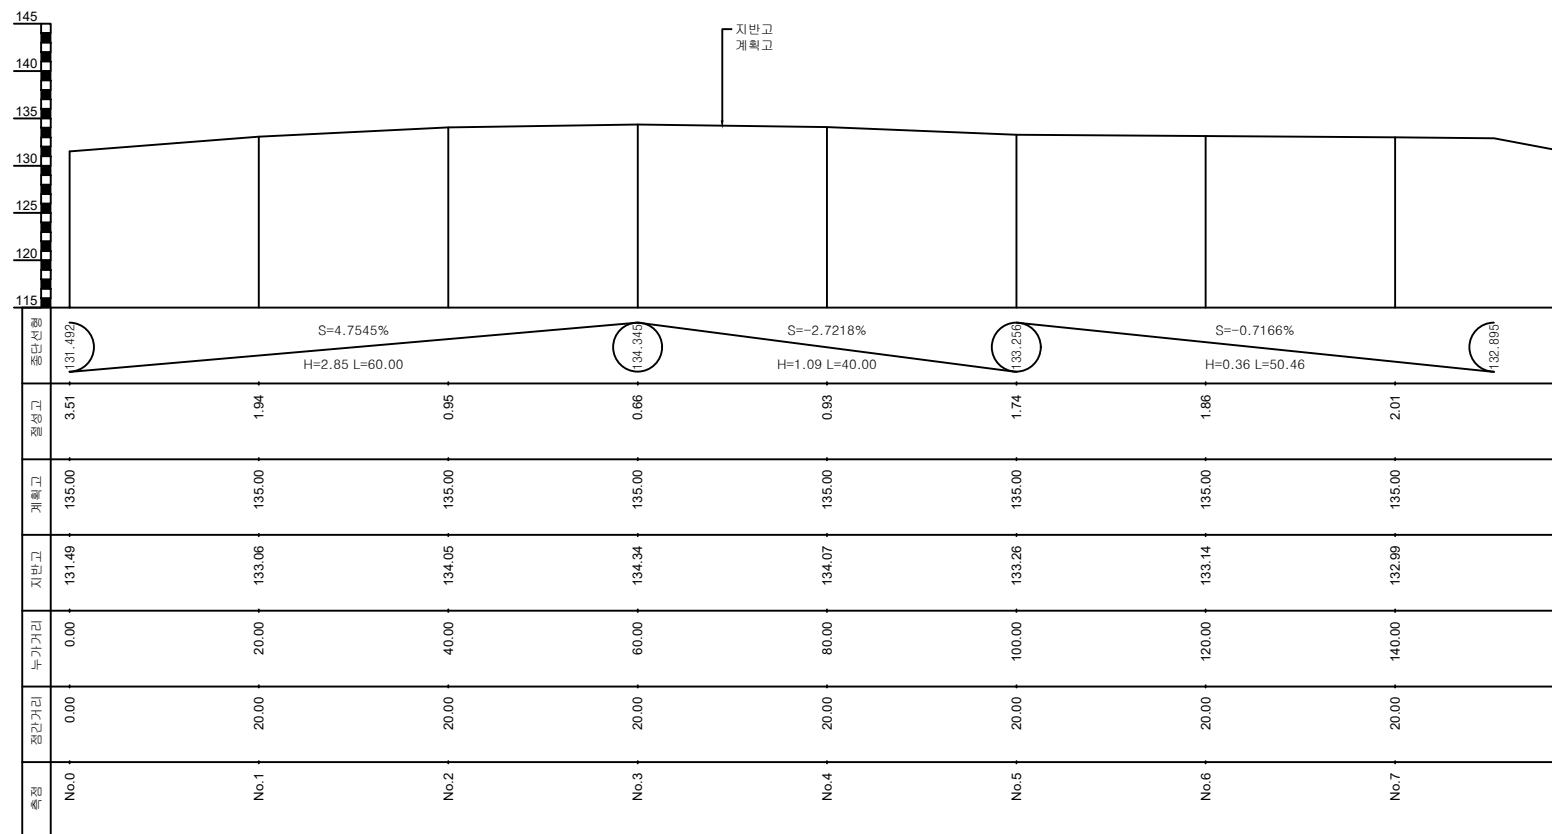

일반측량업 제 04-003040 호
화 천 측 량 설 계 공 사
TEL (033) 442-7650 , FAX 442-7651

명 면 도

종 단 면 도

축척

SCALE = 1/500


측량

설 계


도면번호

(1) 횡 단 면 도


SCALE = 1/500

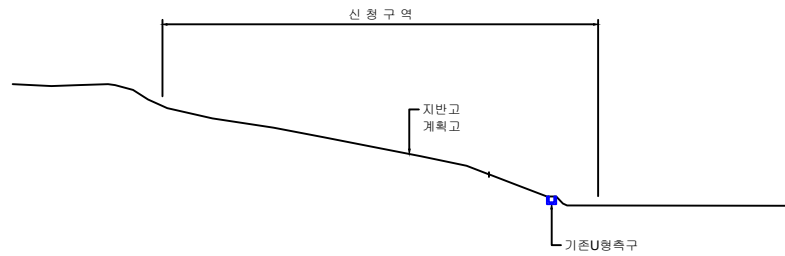


스테이션	No.1
지반고	133.06
계획고	0.00
절토	0.00
성토	0.00

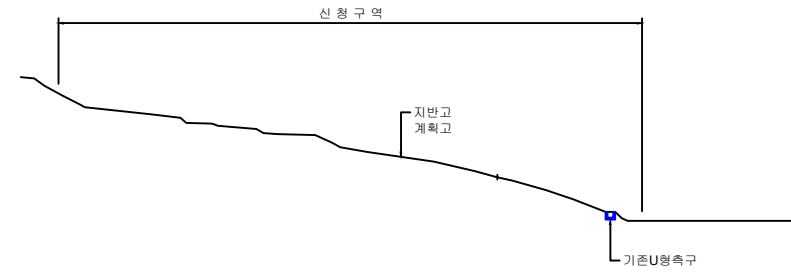

스테이션	No.3
지반고	134.34
계획고	0.00
절토	0.00
성토	0.00

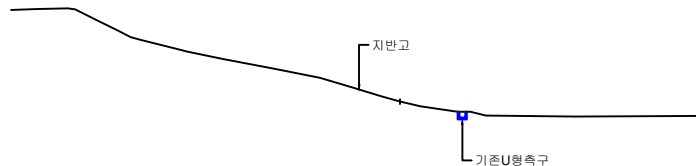

스테이션	No.0
지반고	131.49
계획고	0.00
절토	0.00
성토	0.00

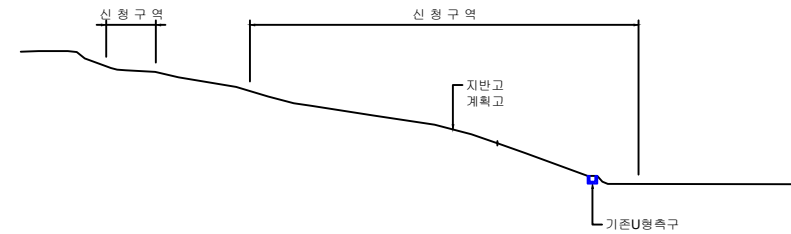

스테이션	No.2
지반고	134.05
계획고	0.00
절토	0.00
성토	0.00



일반측량업 제 04-003040 호
화천측량설계공사
 TEL (033) 442-7650 , FAX 442-7651

도 면 명

(1) 횡 단 면 도

측 척

SCALE = 1/500






측 량

설 계

도 면 번 호

(2) 횡 단 면 도

SCALE = 1/500

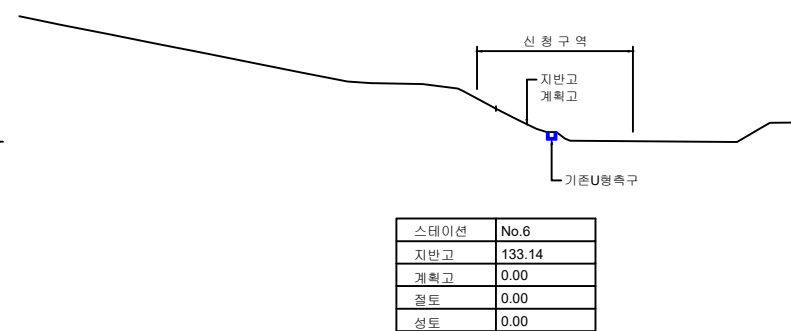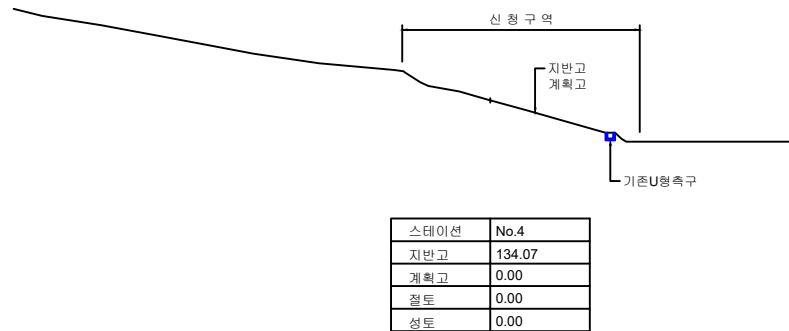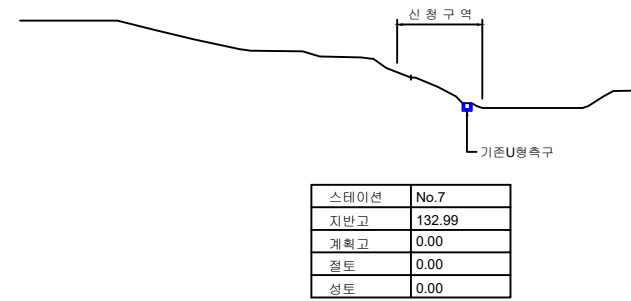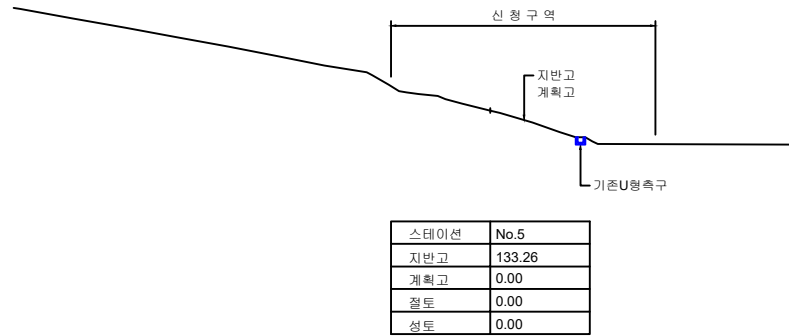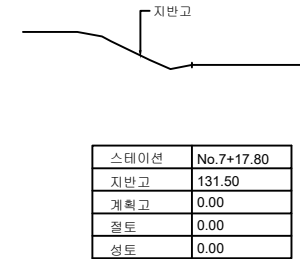

일반측량업 제 04-003040 호
화천측량설계공사
 TEL (033) 442-7650 , FAX 442-7651

도 면 명

(2) 횡 단 면 도

측 척

SCALE = 1/500

측 량

설 계

도 면 번 호